


PLAN GENERAL MIDI-MAT LA HALLE DE MARTIGUES LE MERCREDI 22 AVRIL ET JEUDI 23 AVRIL 2026

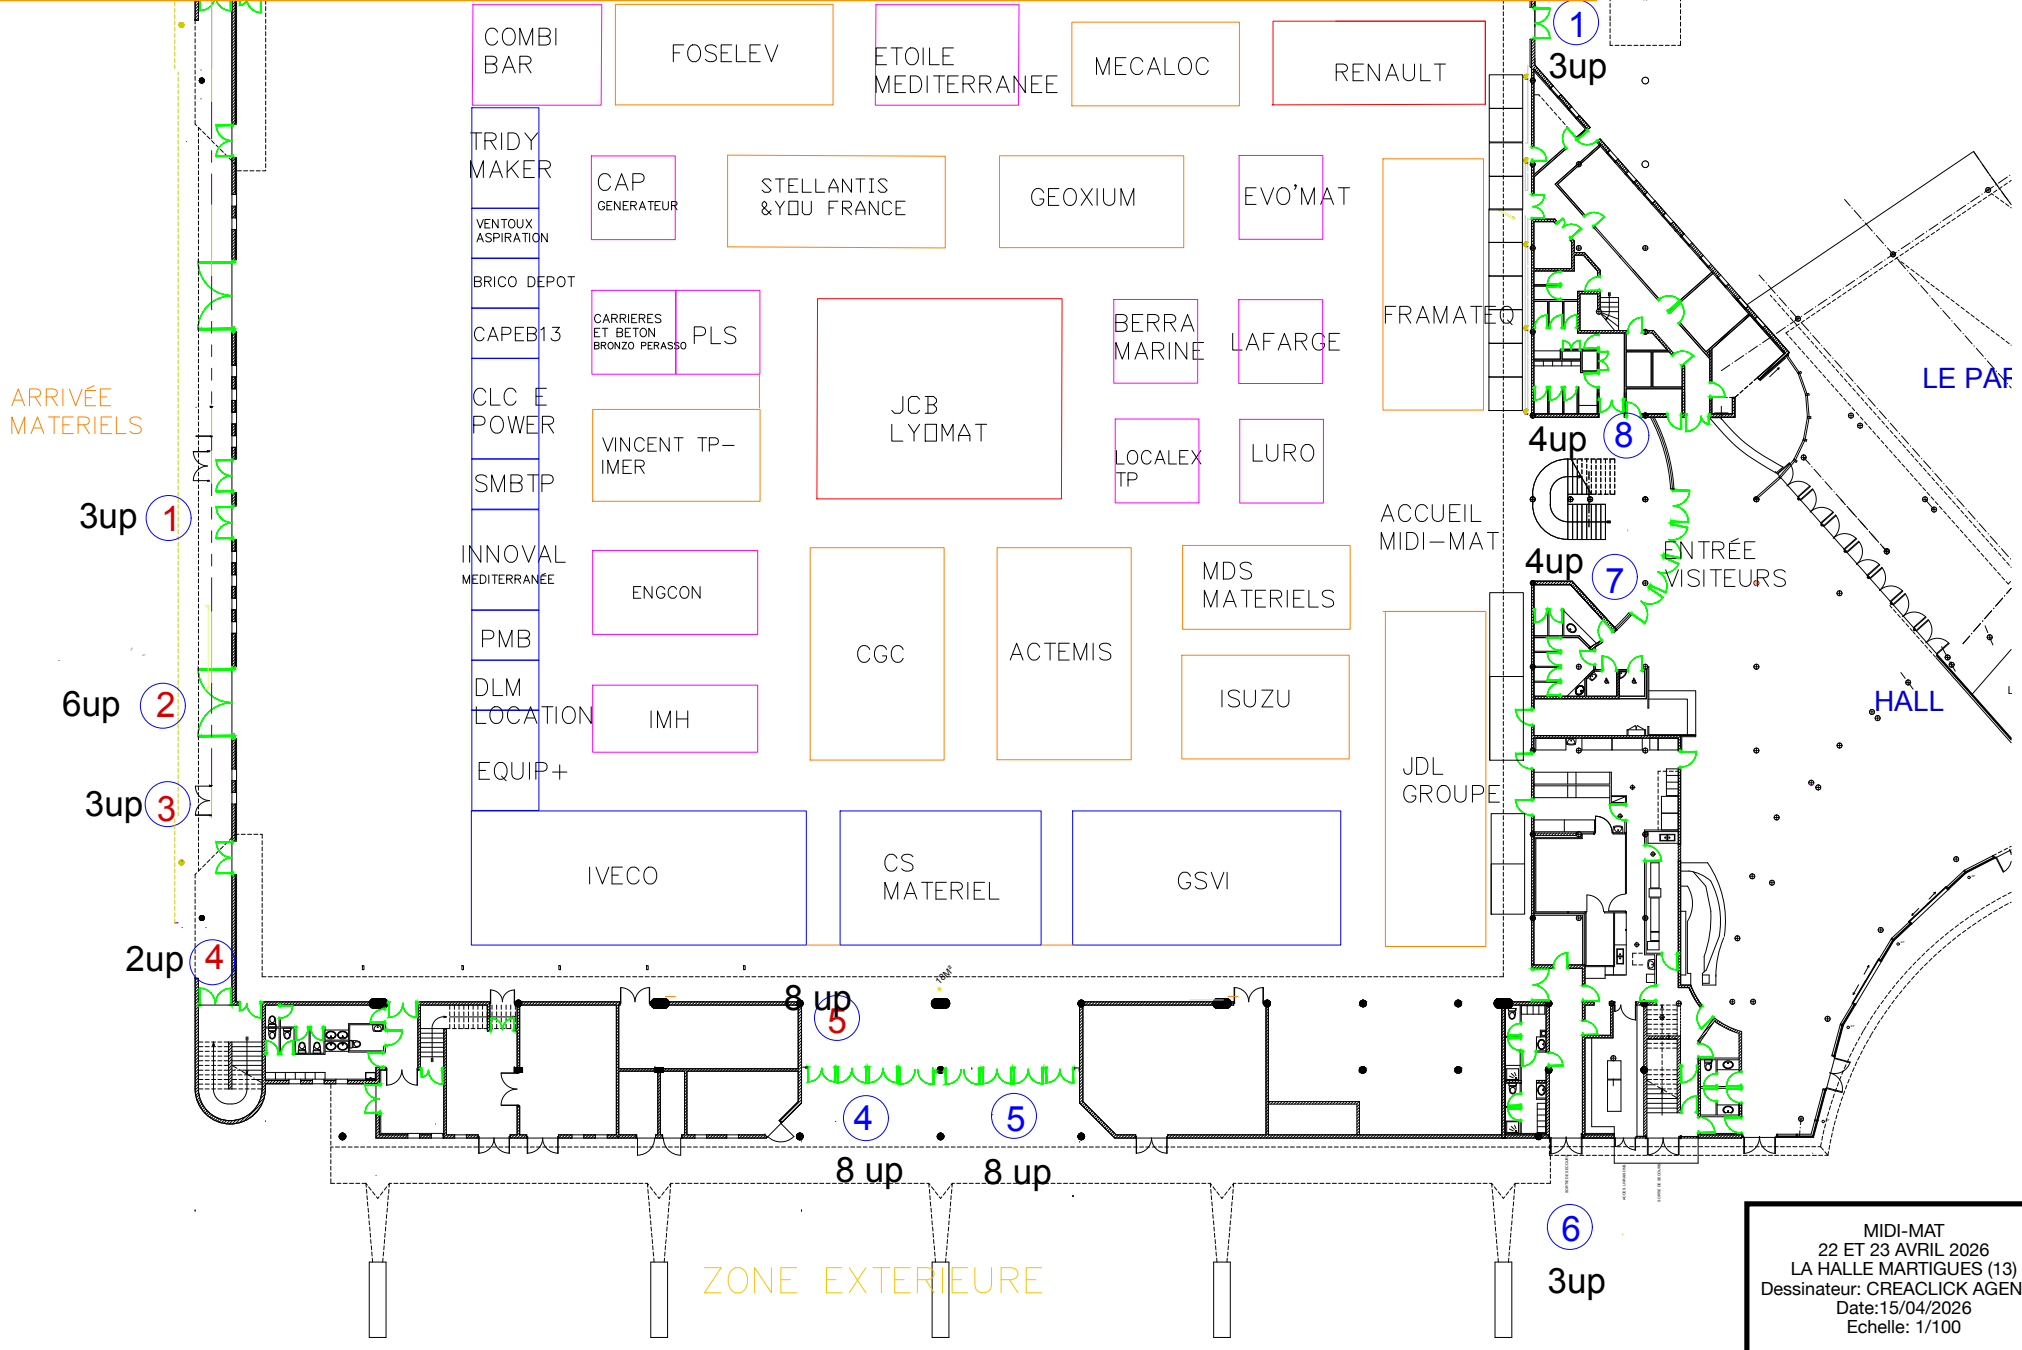

MIDI-MAT
22 ET 23 AVRIL 2026
LA HALLE MARTIGUES (13)
Dessinateur: CREACLICK AGENCY
Date: 15/04/2026
Echelle: 1/100

*Plan non contractuel les JDL se réservent le droit de modifier l'implantation sans réserve